




RESIDENCIAL MARENGO
CORBÁN – SANTANDER

planta Baja


VALNERA
HOMES

SUPERFICIE CONSTRUIDA	90,01 m ²
SUPERFICIE UTIL.	78,92 m ²
SUPERFICIE TOTAL CONSTRUIDA	149,42 m ²
SUPERFICIE TOTAL UTIL.	132,05 m ²


distribuidor 1	3,00 m ²
cocina	11,18 m ²
baño 1	3,08 m ²
salon comedor	27,75 m ²
dormitorio 1	10,06 m ²
escalera	4,50 m ²
garaje	19,35 m ²

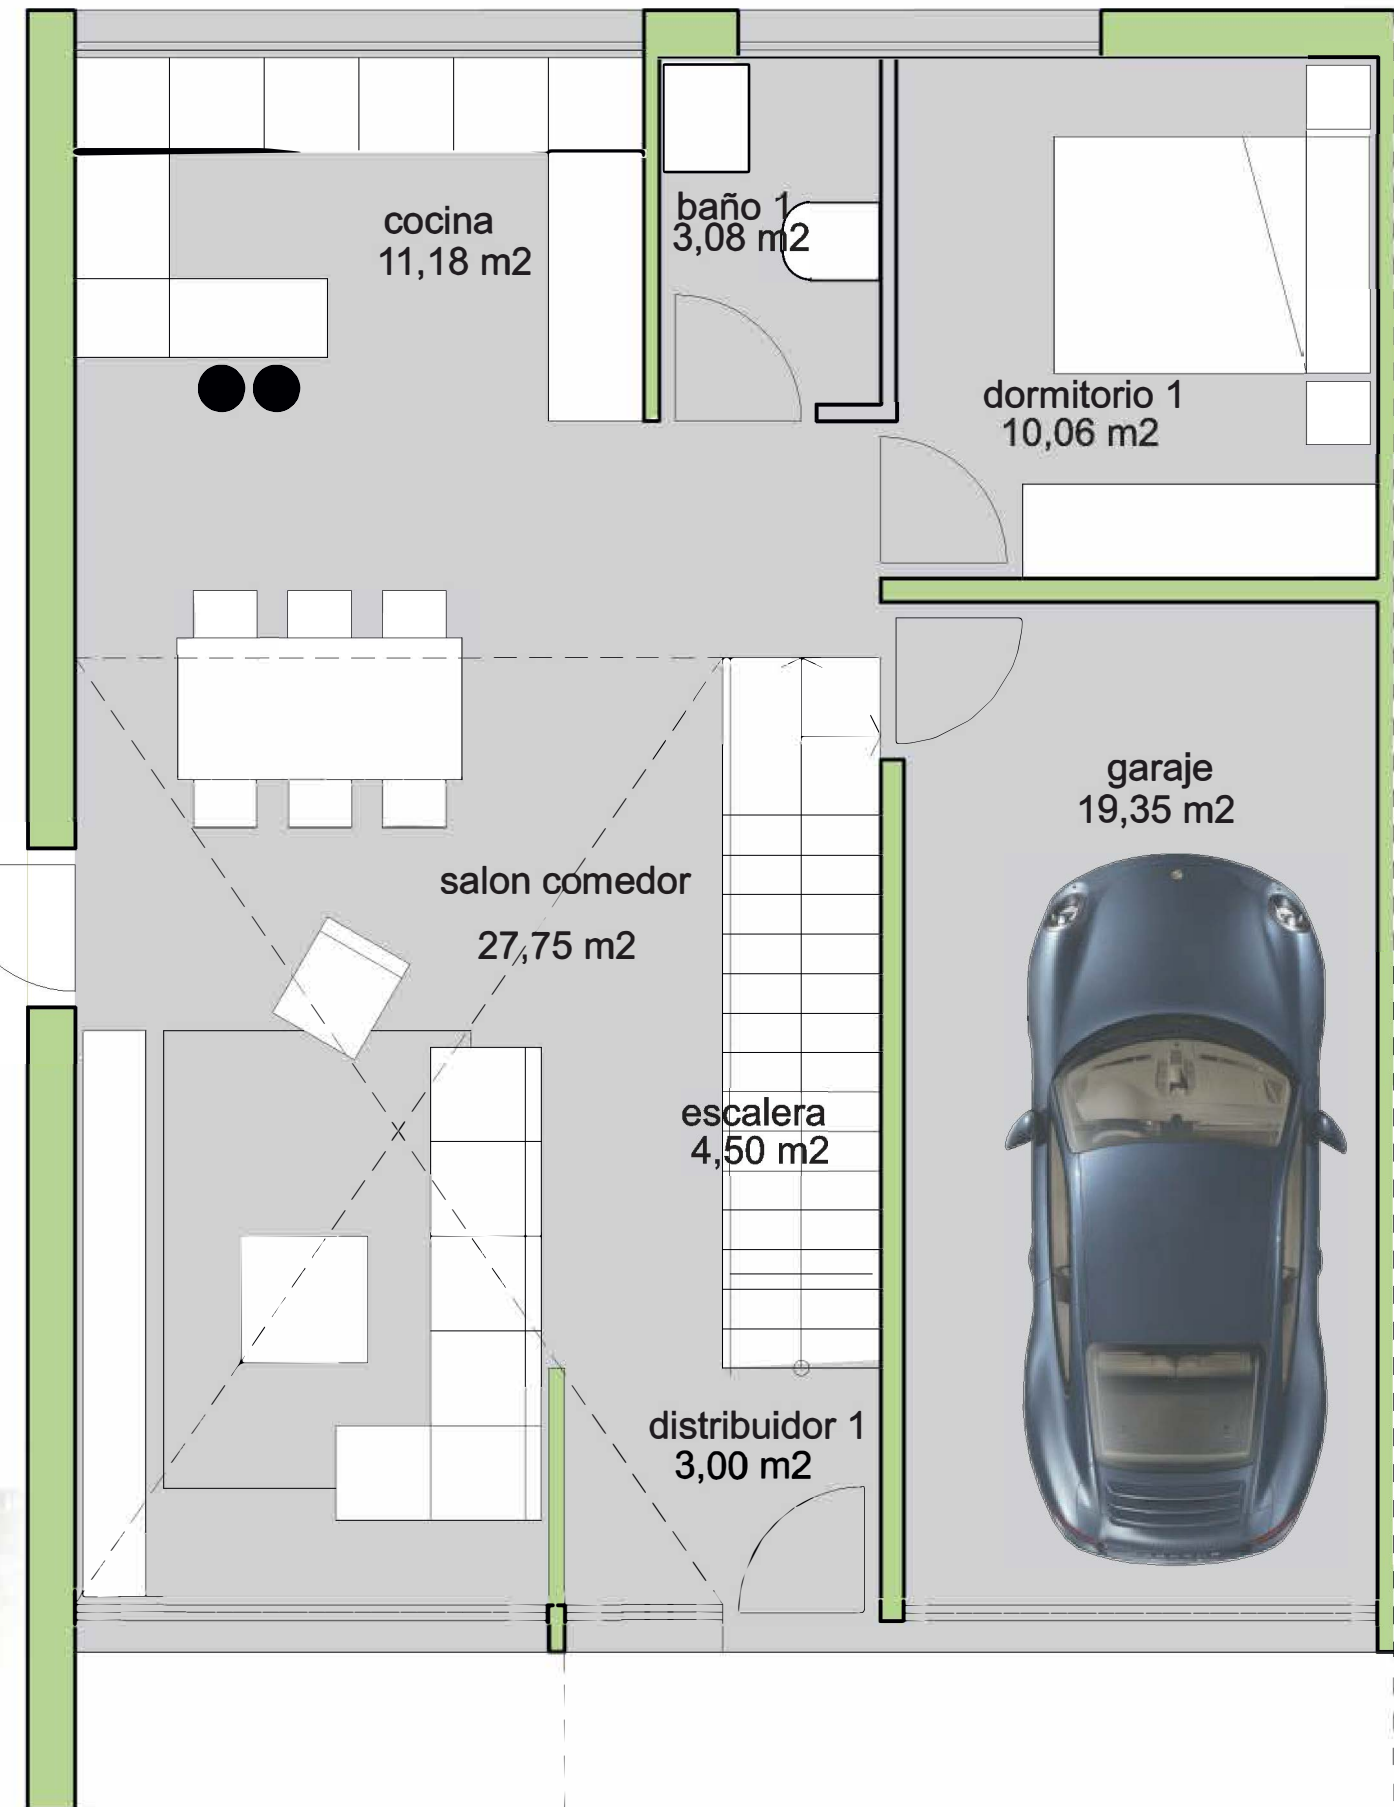

Plano alzado.

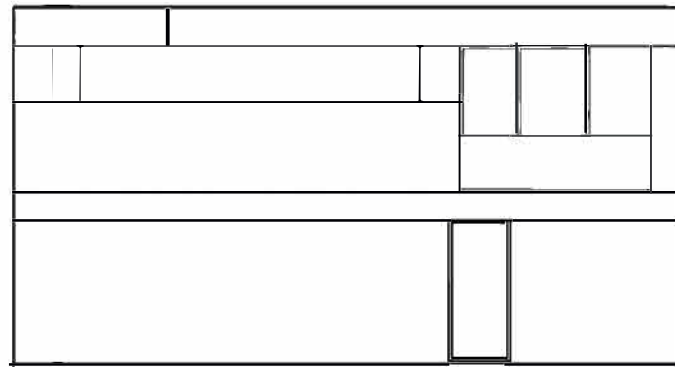

Plano alzado.

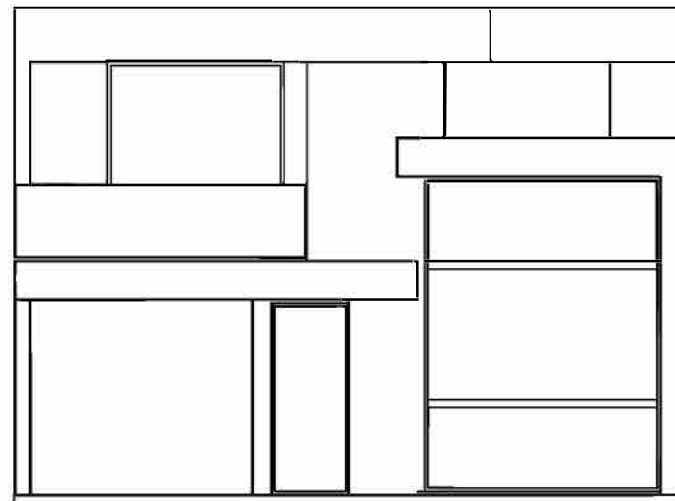

Plano de urbanización.



-Este plano puede ser sometido a variaciones por parte de la dirección técnica.
-Mobiliario y decoración a título orientativo, no incluido en la vivienda.
-Las superficies son aproximadas y no tienen carácter contractual.

