



RESIDENCIAL MISTRAL
CANTABRICO

parcelario

parcela

-Este plano puede ser sometido a variaciones por parte de la dirección técnica.
-Mobiliario y decoración a título orientativo, no incluido en la vivienda.
-Las superficies son aproximadas y no tienen carácter contractual.

planta
primera

mod.



Superficies Construidas

Nivel	Cerrada	Abierta	Total
0 Baja	71.21 m ²	12.76 m ²	83.97 m ²
1 Primera	61.83 m ²	6.07 m ²	67.91 m ²
	133.05 m ²	18.83 m ²	151.88 m ²


Superficies Útiles

Num	Uso	Área
0 Baja		
1	Vestibulo	1.90 m ²
2	Cocina	8.88 m ²
3	Salon Comedor	36.20 m ²
4	Dormitorio 4	11.59 m ²
5	Aseo	3.90 m ²
1 Primera		
1	Dormitorio Ppal	14.57 m ²
2	Dormitorio 2	11.62 m ²
3	Dormitorio 3	15.87 m ²
4	Baño 2	4.45 m ²
5	Baño 1	3.61 m ²
6	Distribuidor	3.63 m ²

Department Legend

- Ampliacion
- Baño
- Circulacion
- Cocina
- Dormitorio
- Estar-Comedor
- Garaje

VALNERA
HOMES

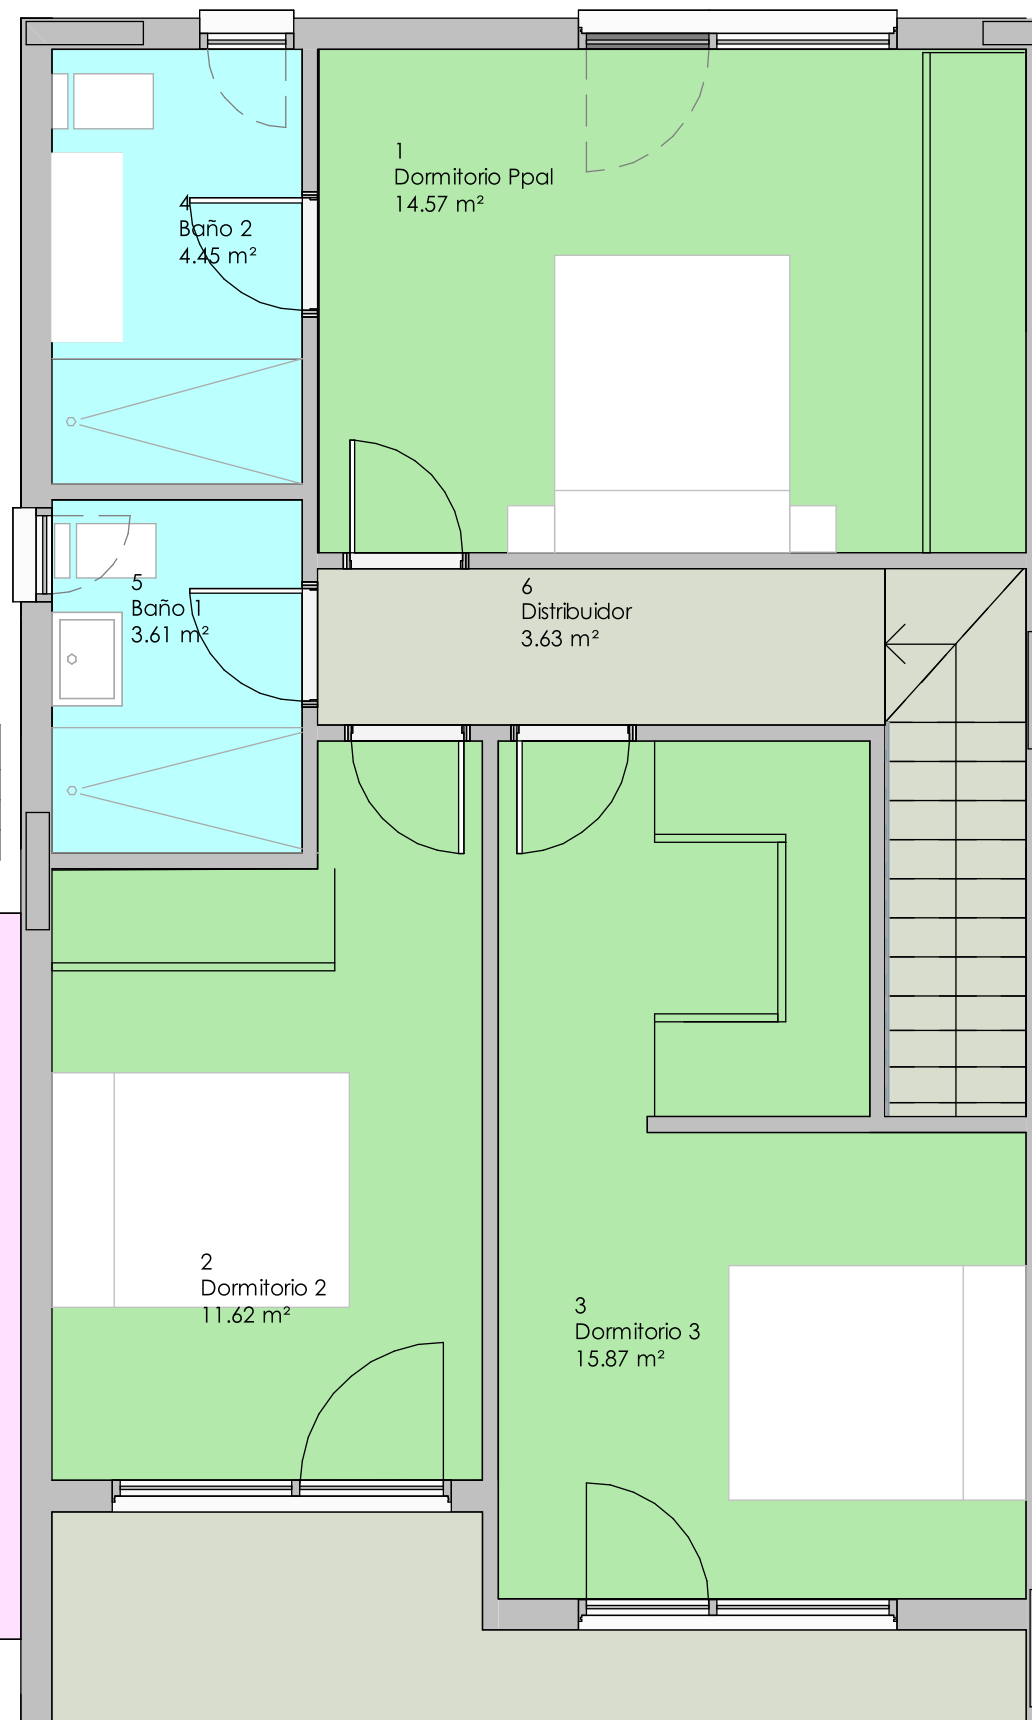

Planta Primera

www.valnerahomes.com

942 30 49 49

c/ Isabel II, nº 8 Ppal. Santander

¡Síguenos! f y o

VALNERA
HOMES



RESIDENCIAL MISTRAL CANTABRICO

parcelario

parcela

-Este plano puede ser sometido a variaciones por parte de la dirección técnica.
-Mobiliario y decoración a título orientativo, no incluido en la vivienda.
-Las superficies son aproximadas y no tienen carácter contractual.

planta
Baja

mod.



Superficies Construidas			
Nivel	Cerrada	Abierta	Total
0 Baja	71.21 m ²	12.76 m ²	83.97 m ²
1 Primera	61.83 m ²	6.07 m ²	67.91 m ²
	133.05 m ²	18.83 m ²	151.88 m ²


Superficies Utiles		
Num	Uso	Área
0 Baja		
1	Vestibulo	1.90 m ²
2	Cocina	8.88 m ²
3	Salon Comedor	36.20 m ²
4	Dormitorio 4	11.59 m ²
5	Aseo	3.90 m ²
1 Primera		
1	Dormitorio Ppal	14.57 m ²
2	Dormitorio 2	11.62 m ²
3	Dormitorio 3	15.87 m ²
4	Baño 2	4.45 m ²
5	Baño 1	3.61 m ²
6	Distribuidor	3.63 m ²

Department Legend

- Ampliacion
- Baño
- Circulacion
- Cocina
- Dormitorio
- Estar-Comedor
- Garaje

Planta Baja

VALNERA
HOMES

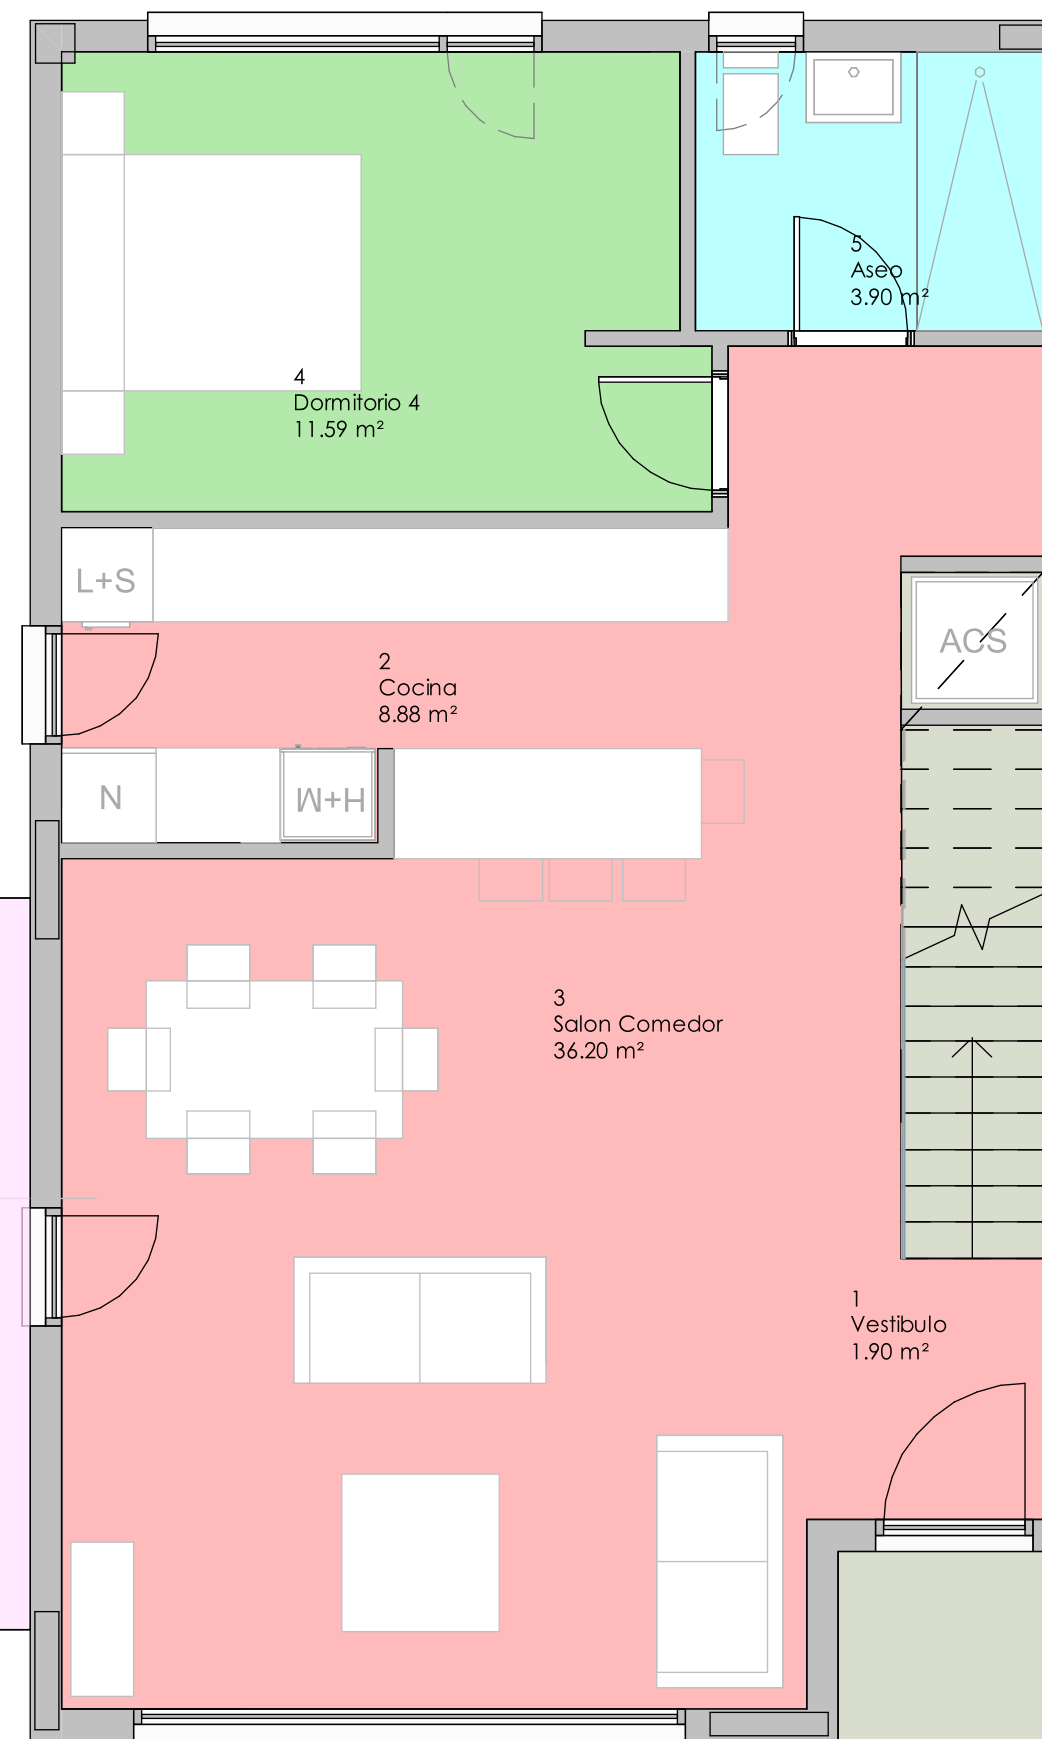

www.valnerahomes.com

942 30 49 49

c/ Isabel II, nº 8 Ppal. Santander

¡Síguenos! f y o

VALNERA
HOMES