



RESIDENCIAL MISTRAL
CANTABRICO

parcelario

parcela

-Este plano puede ser sometido a variaciones por parte de la dirección técnica.
-Mobiliario y decoración a título orientativo, no incluido en la vivienda.
-Las superficies son aproximadas y no tienen carácter contractual.

planta
Baja

mod.
2

VALNERA
HOMES




Superficies Utiles		
Num	Uso	Área
0 Baja		
1	Vestibulo	3.97 m²
2	Cocina	7.92 m²
3	Salon Comedor	36.99 m²
4	Dormitorio 4	9.80 m²
5	Aseo	3.81 m²
1 Primera		
1	Dormitorio Ppal	14.57 m²
2	Dormitorio 2	11.62 m²
3	Dormitorio 3	15.88 m²
4	Baño 1	4.45 m²
5	Baño 2	3.61 m²
6	Distribuidor	3.63 m²


Superficies Construidas			
Nivel	Cerrada	Abierta	Total
0 Baja	71.21 m²	12.76 m²	83.97 m²
1 Primera	61.83 m²	6.07 m²	67.91 m²
	133.05 m²	18.83 m²	151.88 m²

Department Legend

- Ampliacion
- Baño
- Circulacion
- Cocina
- Dormitorio
- Estar-Comedor
- Garaje

 

Planta Baja

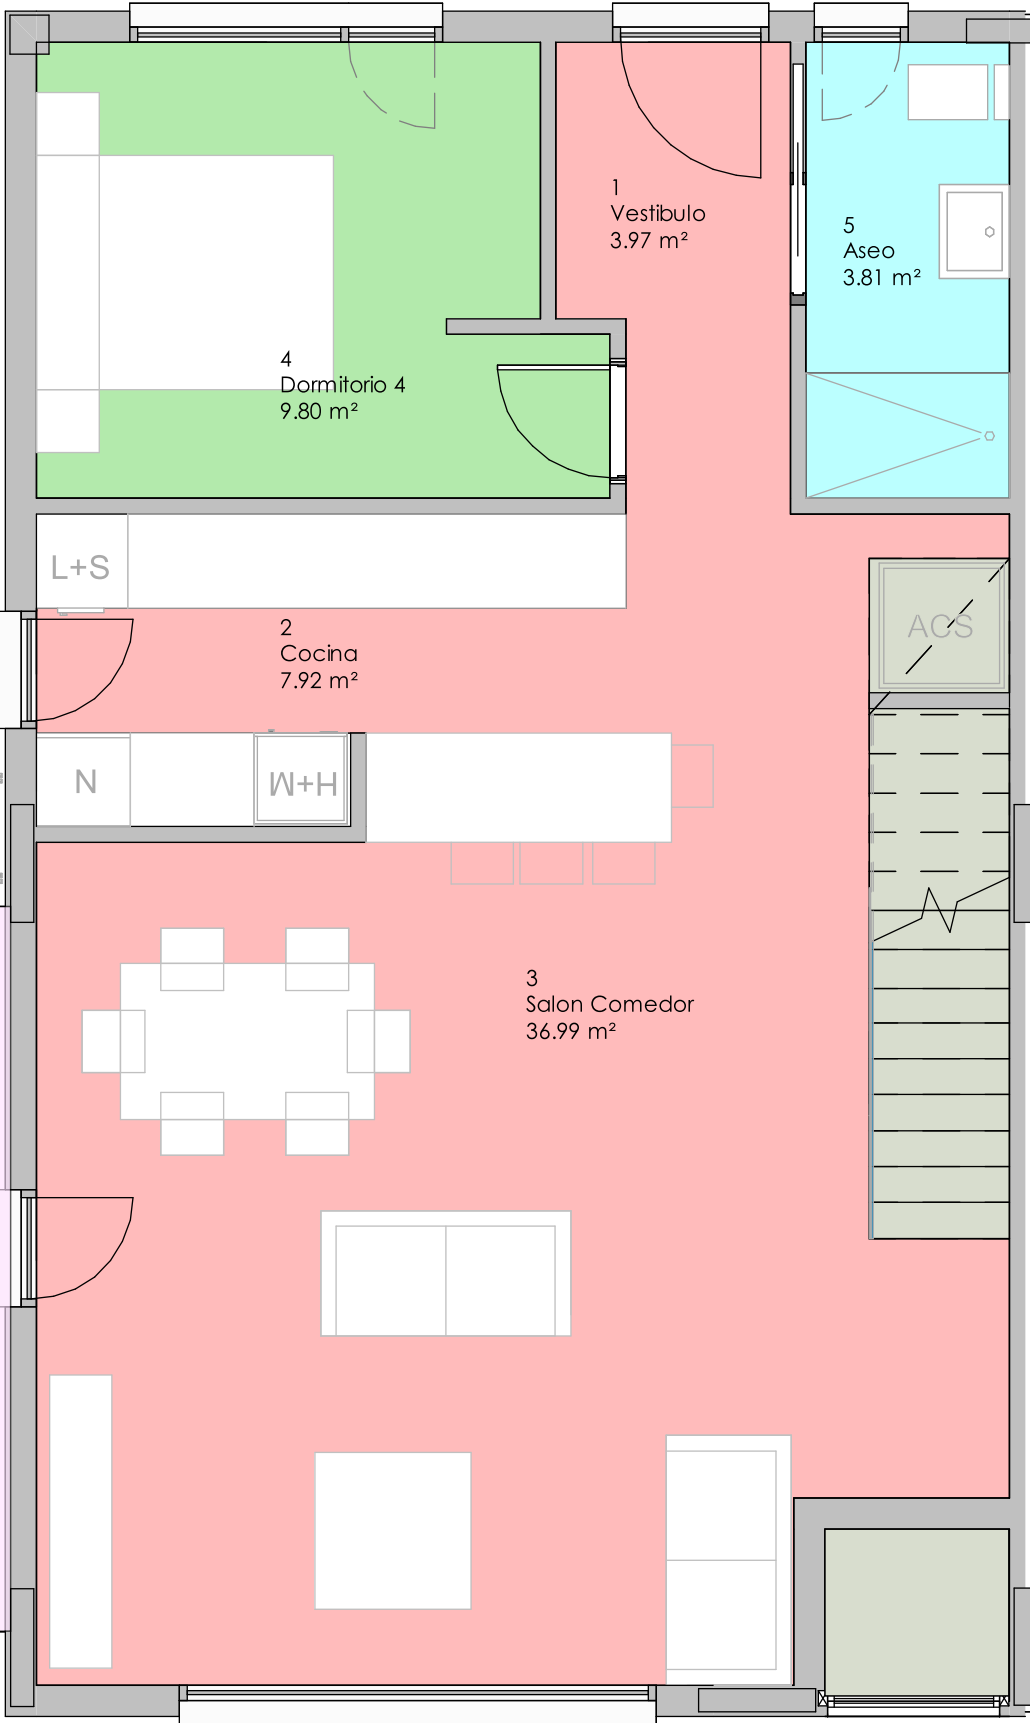

www.valnerahomes.com

942 30 49 49

c/ Isabel II, nº 8 Ppal. Santander

¡Síguenos! f y o

VALNERA
HOMES



RESIDENCIAL MISTRAL
CANTABRICO

parcelario

parcela

-Este plano puede ser sometido a variaciones por parte de la dirección técnica.
-Mobiliario y decoración a título orientativo, no incluido en la vivienda.
-Las superficies son aproximadas y no tienen carácter contractual.

planta
Primera

mod.
2



Superficies Utiles		
Num	Uso	Área
0 Baja		
1	Vestibulo	3.97 m ²
2	Cocina	7.92 m ²
3	Salon Comedor	36.99 m ²
4	Dormitorio 4	9.80 m ²
5	Aseo	3.81 m ²
1 Primera		
1	Dormitorio Ppal	14.57 m ²
2	Dormitorio 2	11.62 m ²
3	Dormitorio 3	15.88 m ²
4	Baño 1	4.45 m ²
5	Baño 2	3.61 m ²
6	Distribuidor	3.63 m ²

Department Legend

- Ampliacion
- Baño
- Circulacion
- Cocina
- Dormitorio
- Estar-Comedor
- Garaje

Superficies Construidas			
Nivel	Cerrada	Abierta	Total
0 Baja	71.21 m ²	12.76 m ²	83.97 m ²
1 Primera	61.83 m ²	6.07 m ²	67.91 m ²
	133.05 m ²	18.83 m ²	151.88 m ²

Planta Primera

VALNERA
HOMES

